



Zieleniec - koncepcja zagospodarowania terenu przy ulicy Dolna Wilda w Poznaniu

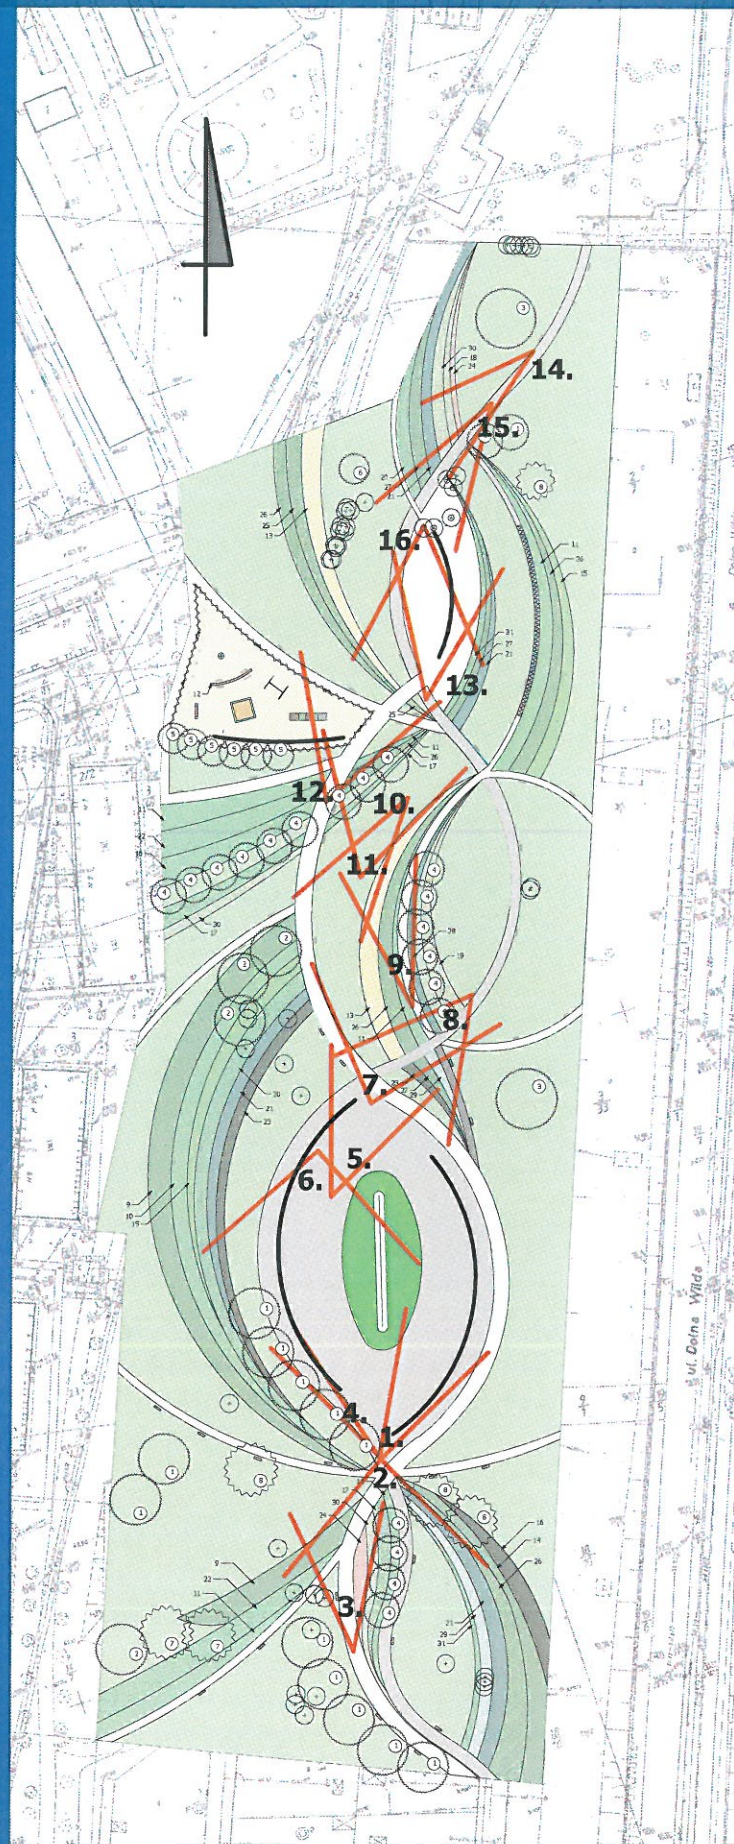

WIZUALIZACJE

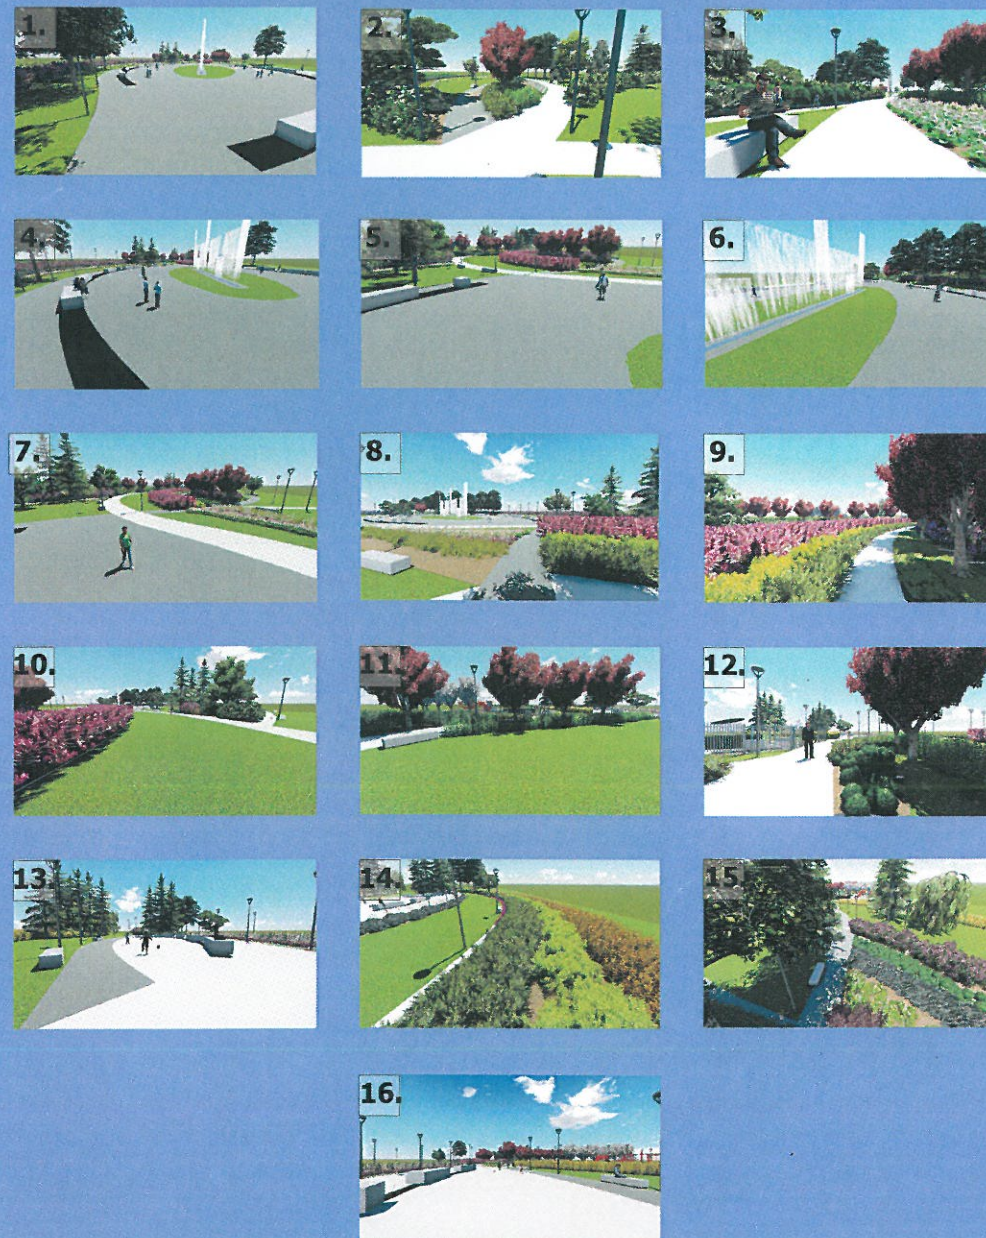

PLAC ZABAW

Plac zabaw został zaprojektowany z myślą o dzieciach zamieszkujących pobliskie osiedla. Całość terenu została otoczona ogrodzeniem zapewniającym bezpieczną zabawę. Na placu zabaw zostały wykorzystane takie urządzenia jak:

- karuzela stojąca na platformie aluminiowej z uchwytami do trzymania - (a),
- zestaw zabawowy charakteryzujący się liniowym rozmieszczeniem elementów zabawowych - (b),
- huśtawka wahadłowa podwójna z siedziskiem płaskim i oponowym - (c),
- piaskownica - (d).

Dodatkowymi elementami wyposażenia tego miejsca są ruchome ławki na szynach oraz donica z roślinnością.

