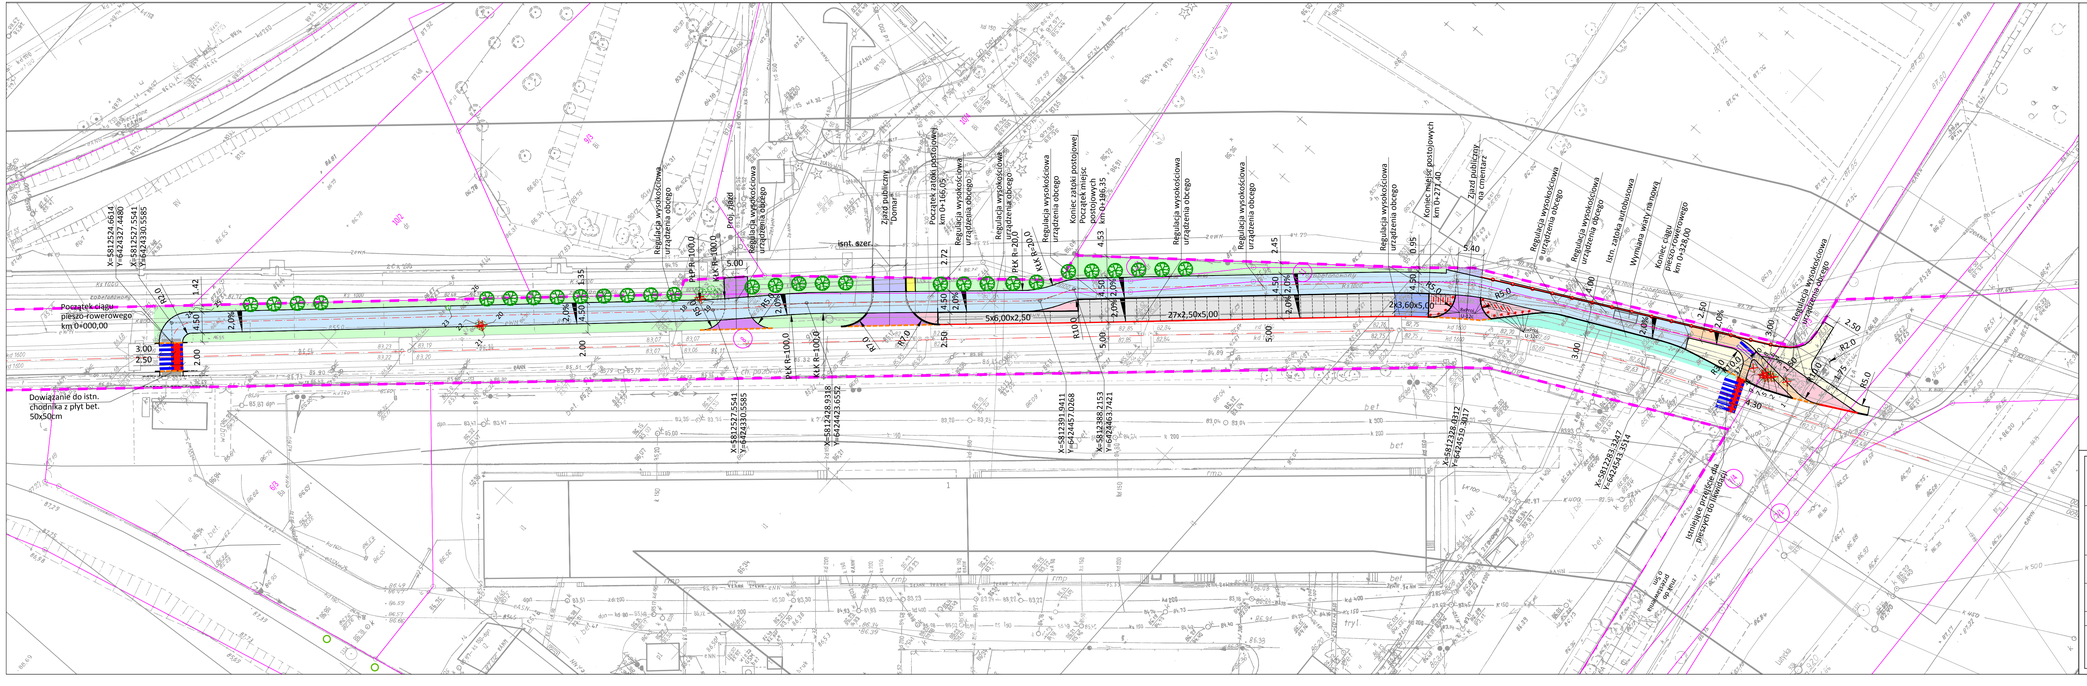

Początek ciągu pieszo-rowerowego km 0+000,00
Dowiązanie do istn. chodnika z płyt bet. 50x50cm
X=5812524.6614 Y=6424327.4480
X=5812527.5541 Y=6424330.5585
X=5812428.9318 Y=6424423.6552
X=5812391.9411 Y=6424457.0268
X=5812388.2153 Y=6424463.7421
X=5812328.0312 Y=6424519.3017
X=5812283.3247 Y=6424543.3514
R2.0
1.42
4.50
2.0%
3.00
2.50
2.00
1.35
Regulacja wysokościowa urządzenia obcego
PłP R=100,0
KłK R=100,0
PłK R=100,0
Proj. zjazd
5.00
R5.0
isnt. szer.
Zjazd publiczny "Domar"
R7.0
Początek zatoki postojowej km 0+166,05
2.72
PłK R=20,0
KłK R=20,0
Koniec zatoki postojowej Początek miejsc postojowych km 0+196,35
4.53
5x6,00x2,50
R10
27x2,50x5,00
2.45
Koniec miejsc postojowych km 0+271,40
Zjazd publiczny na cmentarz
0.95
5.40
2x3,60x5,00
8xProj. U-12c
6xProj. U-12c
Istn. zatoka autobusowa
Wymiana wiaty na nową
Koniec ciągu pieszo-rowerowego km 0+328,00
4.00
R3.0
R10.0
R2.0
1.50
1.75
4.30
Istniejące przejście dla pieszych do likwidacji
znak do przestawienia o 5m
10/2
9/3
10/4
6/3
7/4
7/1
8
11
12
Lutycka

LEGENDA

▬ ▬	Granica istn. pasa drogowego
🟩	Zieleń drogowa
☐	Proj. chodnik - płyty bet. 50x50cm
🟨	Istn. chodnik - kostka betonowa
🟧	Proj. ścieżka rowerowa - naw. bit.
🟦	Proj. ciąg pieszo-rowerowy - naw. bit.
▨	Proj. brukowanie - kamień polny
▨	Istn. zatoka autobusowa
▨	Proj. miejsca postojowe - kostka bet. grafitowa
🟪	Proj. naw. zjazdu - kostka bet. grafitowa
▨	Istn. naw. zjazdu - kostka bet.
🟥	Proj. przejazd dla rowerów - naw. k. czerwony
▨	Proj. przejście dla pieszych/ przejazd dla rowerów
🟦	Proj. stanowisko dla niepełnosprawnych - naw. k. niebieski
—	Proj. krawężnik bet. 15x30cm
- - -	Proj. krawężnik bet. 15x30cm (obniżony)
—	Proj. krawężnik bet. najazdowy 22x15cm
—	Proj. obrzeże bet. 8x30cm
▭	Proj. wiata przystankowa
☒	Drzewo do wycinki
▨	Proj. stojak na rowery
▬	Pasy typu Media -Line z wypustkami
- - -	Przebieg drogi rowerowej wg osobnego opracowania
—○—	Istniejące ogrodzenie cmentarza - mur klinkierowy
—	Granice działek
(12)	nr działki pod inwestycję
✿	Nasadzenia zieleni

NBProjekt Krzysztof Szczepaniak
ul. Wł. Komara 2
62-050 Mosina
tel. 606 44 33 79

Inwestor:	Zarząd Dróg Miejskich ul. Wilczak 16 61-623 Poznań				
Nazwa:	Projekt przebudowa ulicy Szczawnickiej w Poznaniu.				
Tytuł rysunku:	PLAN SYTUACYJNY			**Skala:** 1:500	**Rys. nr:** 2
Stanowisko:	**Imię i nazwisko:**	**Nr uprawnień:**	**Specjalność:**	**Data:**	**Podpis:**
Projektant	mgr inż. Krzysztof Szczepaniak	WKP/0257/POOD/08	do projektowania bez ograniczeń w specjalności drogowej	28.04.2016r.	