


Zieleniec - koncepcja zagospodarowania terenu przy ulicy Dolna Wilda w Poznaniu

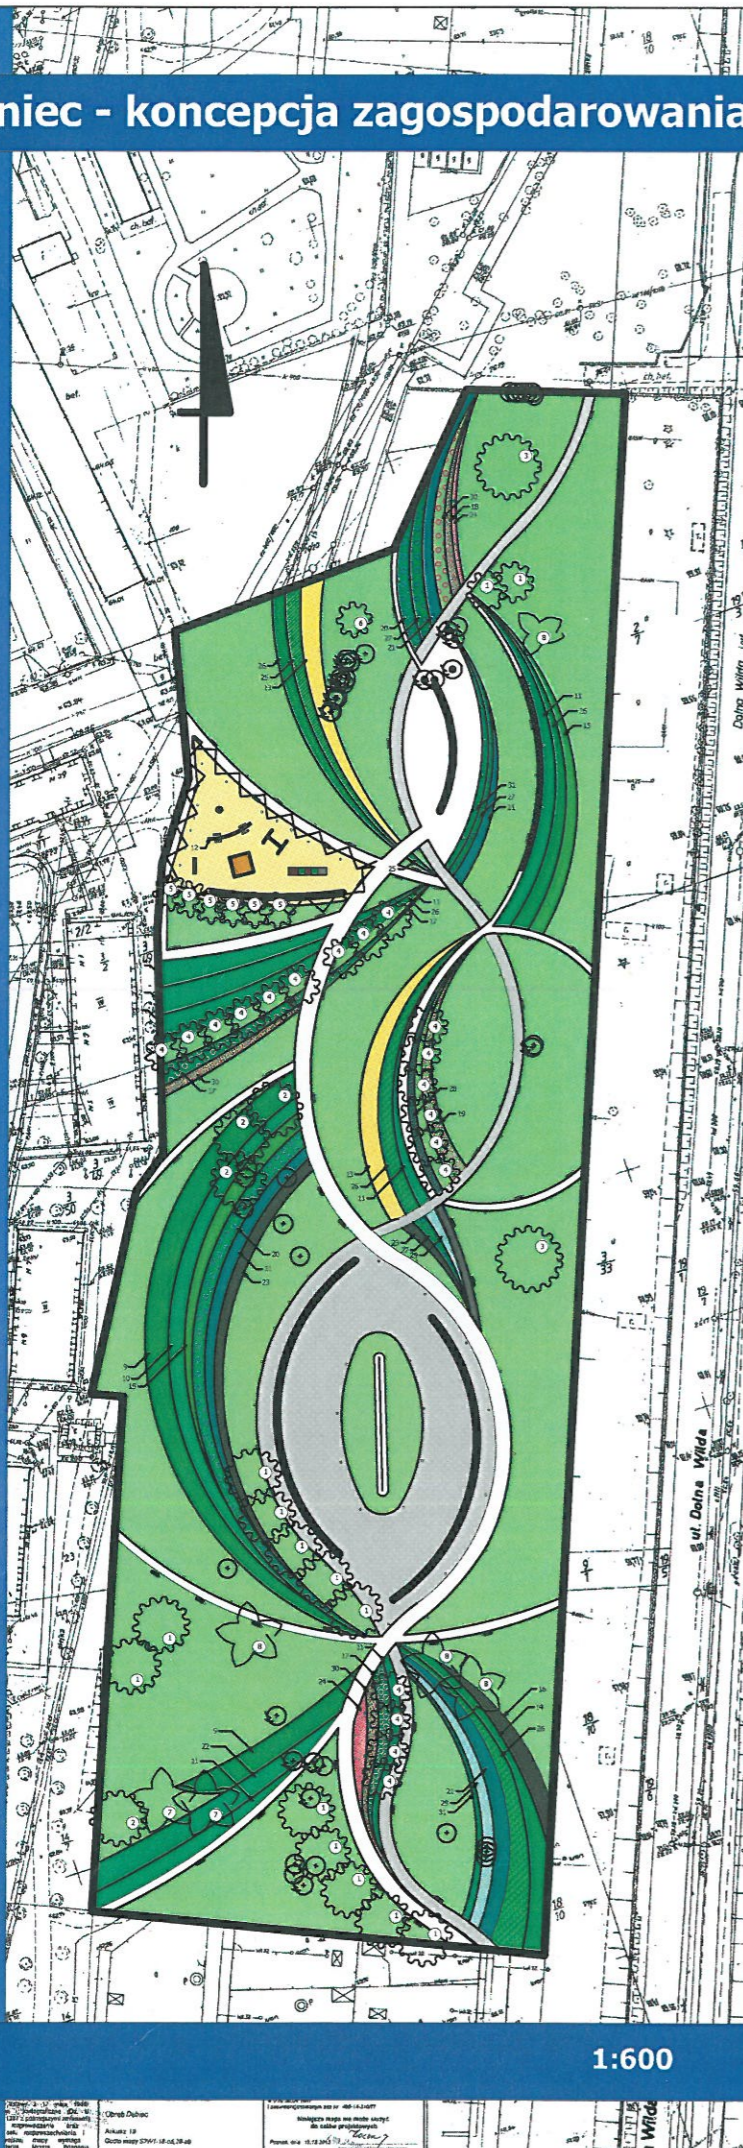

Jako cel projektu przyjęto stworzenie przestrzeni spacerowej, wypoczynkowej i rekreacyjnej, integralnej ze znajdującym się w pobliżu osiedlem bloków mieszkalnych. Aby stworzyć to miejsce atrakcyjnym dla mieszkańców osiedla zaprojektowano sieć szerokich dróg pieszo-rowerowych które zapewniają możliwość spacerowania po parku w każdym kierunku. Pojedynczo wprowadzono urozmaicenia w nawierzchni w postaci płyt chodnikowych wydających dźwięki w czasie chodzenia po nich oraz nawierzchnię żwirową. Oba zabiegi mają na celu zachęcenie osoby przechodzącej przez park do wybrania okrzęnej drogi, co wydłuży jej czas przebywania w parku.

Wypoczynek i rekreację zapewniają w parku rozległe trawniki otoczone ozdobnymi krzewami i bylinami. Dobrym miejscem do odpoczynku są również ławki zlokalizowane przy ciągach komunikacyjnych. Dwa duże place zaprojektowane z myślą o zabawie i spotkaniach towarzyskich, wyposażono w ruchome ławki zamontowane na szynach oraz fontannę na placu głównym. Na terenie parku, blisko bloków mieszkalnych, zaprojektowano duży plac zabaw wyposażony w urządzenia rekreacyjne dla dzieci w różnym wieku.

OZNACZENIA	
1 - 31	Numeracja porządkowa roślin projektowanych
	Projektowane drzewo liściaste
	Projektowane drzewo iglaste
	Naznaczone drzewo liściaste
	Naznaczone drzewo iglaste
	Projektowane krzewy i byliny ozdobne
	Trawnik
	Nawierzchnia betonowa
	Nawierzchnia żwirowa
	Plasek
	Dźwiękowe płyty chodnikowe
	Dzielenie placu zabaw
	Ławka
	System ławek zamontowanych na szynach
	Lampa
	Fontanna

WYKAZ PROJEKTOWANYCH GATUNKÓW ROŚLIN				
Lp.	Nazwa botanika	Nazwa polska	Wielkość (cm x cm)	Znak
Drzewa liściaste				
Krzewy liściaste				

WYKAZ MATERIAŁÓW		
Rodzaj materiału	Powierzchnia (m ²)	Miara (szt./m ²)
Nawierzchnia z betonu	3043,04	-
Nawierzchnia z żwiru	2061,25	-
Nawierzchnia z płyt chodnikowych	647,13	130
Trawnik	12467,62	-
Powierzchnia przygotowana pod nasadzenia	5424,16	-
Ławki	-	56
Lampy	-	185

Zieleń zaprojektowana została w postaci pasów kolorystycznych w trzech kolorach: niebieskim, zielonym oraz różowym. Opływowe pasy kolorowych nasadzeń dzielą park tworząc jego wnętrza.

