

Urząd Miasta Poznania
Wydział Transportu i Zieleni
Oddział Miejskiego Inżyniera Ruchu

Poznań, 7 czerwca 2016 r.

TZ-I.7226.183.2016
150616-1875

KANCELARIA		
ul. 3 Maja 46 61-728 Poznań		
WPLYNEŁO DNIA	2016 -06- 17	WPLYNEŁO DNIA
L. dz. _____ zał. _____		01
znak spr. _____		

URZĄD MIASTA POZNANIA 02		
Wydział Wspierania Jednostek Pomocniczych Miasta		
WPLYNEŁO DNIA	17. 06. 2016	WPLYNEŁO DNIA
L. dz. 150616-1875		
znak spr. _____		

Rada Osiedla Św. Łazarz
poprzez
Wydział Wspierania Jednostek
Pomocniczych Miasta
ul. Libelta 16/20
61-841 Poznań

Odpowiadając na pismo z dnia 9 maja 2016 r. (data wpływu 13 maja 2015 r.) Oddział Miejskiego Inżyniera Ruchu informuje, że powtórным przeanalizowaniu warunków ruchu pieszego akceptuje możliwość wyznaczenia przejścia dla pieszych przy skrzyżowaniu ul. Kasprzaka i Moraskiego.

Przejścia powinny zostać wyznaczone na wszystkich wlotach ww. skrzyżowania (w przypadku uzasadnionym dopuszczamy możliwość nie wyznaczania przejścia na północnym wlocie skrzyżowania – wówczas należy zastosować ogrodzenie łańcuchowe U-12b). Przejścia należy odsunąć od krawędzi jezdni poprzecznej o min. 5 m, przy czym szerokość przejścia na wlocie ul. Moraskiego może posiadać minimalne (2,5 m szerokości) wymiary. Zmiany wymagają przedstawienia projektu stałej organizacji ruchu do zatwierdzenia przez MIR.


Załączniki:
wizualizacja wyznaczenia przejść na skrzyżowaniu

[Podpis]
Z up. PREZYDENTA MIASTA
Łukasz Dondajewski
Z-CA DYREKTORA WYDZIAŁU
DS. ZARZĄDZANIA RUCHEM
MIEJSKI INŻYNIER RUCHU

Otrzymuje:
Zarząd Dróg Miejskich

Sporządził: Jakub Wiecanowski
tel. 61 878 15 22

Urząd Miasta Poznania, Wydział Transportu i Zieleni, Oddział Miejskiego Inżyniera Ruchu, ul. 3 Maja 46, 61-728 Poznań
tel. +48 61 878 15 20, fax +48 61 878 15 29, mir@um.poznan.pl, www.poznan.pl

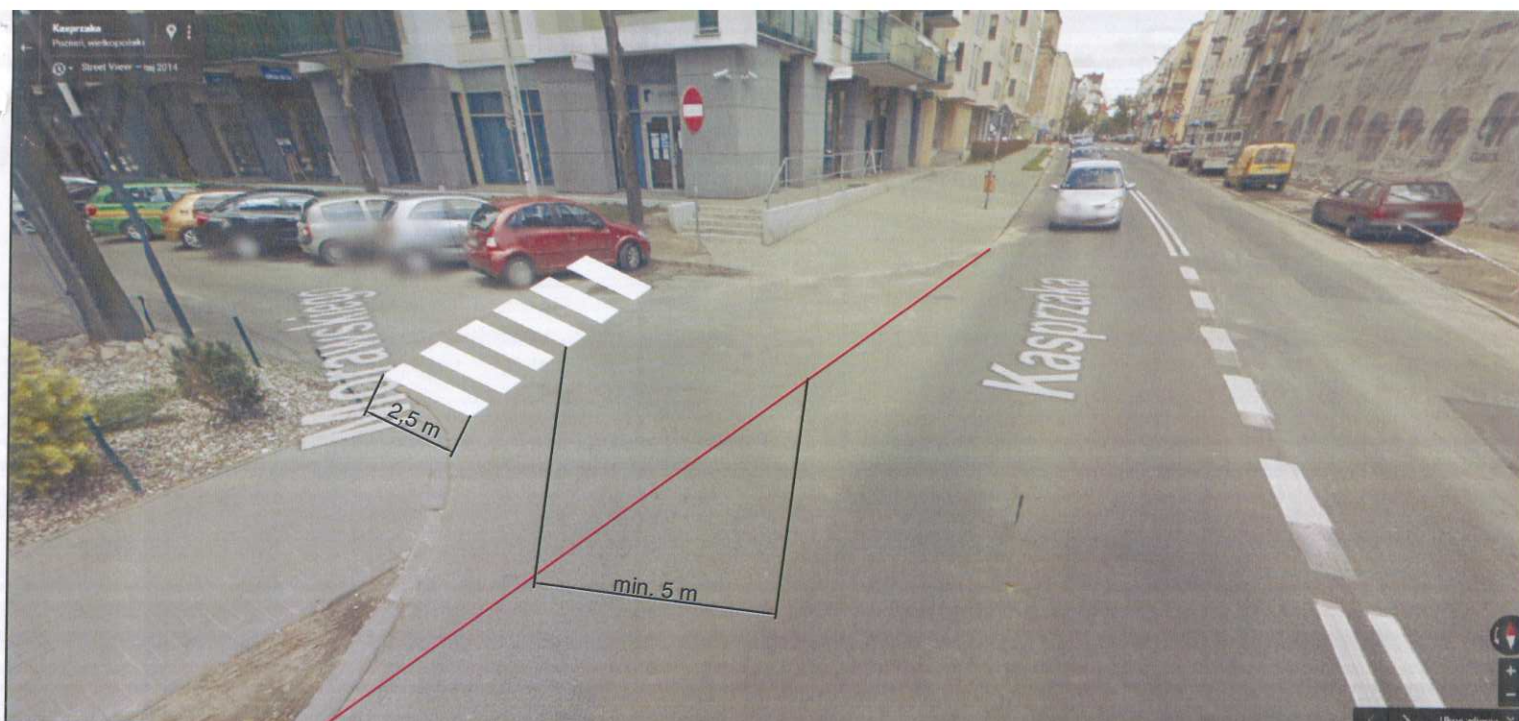

Zalecane wyznaczenie przejścia także na północnym wlocie skrzyżowania (ewentualnie zastosowanie słupków blokujących)

