

**PREZYDENT MIASTA POZNANIA**

Zgodnie z art. 40c ustawy z 17 maja 1989r. - Prawo geodezyjne i kartograficzne (t.j. Dz. U. z 2015r. poz.520 z późn. zm.) uprawnienia podmiotu dotyczące możliwości wykorzystywania udostępnionych materiałów zasobu określa licencja wydawana przez organ udostępniający materiały.

Identyfikator wniosku: ZG-OUG.41020.2512.2016

**MAPA ZASADNICZA**  
 Skala 1:500  
 GEODEZJI I KARTOGRAFII  
 Miejski Ośrodek Dokumentacji Geodezyjnej  
 61-655 Poznań, ul. Gronowa 20  
 Obręb Chartowo

Arkusze 06  
 Godło mapy 6.177.12.17.1.2.2.1.4.2.3

Poświadczam zgodność niniejszej kopii z treścią materiału państwowego zasobu geodezyjnego i kartograficznego

**PREZYDENT MIASTA POZNANIA**  
**MAPA ZASADNICZA**  
 (Nazwa materiału zasobu)


Z up. Prezydenta Miasta Poznania  
 04.08.2016

Data wykonania kopii  
**Elżbieta Przybyła**  
 (imię, nazwisko i podpis osoby reprezentującej organ)

# Przystanek Os. Lecha

Kościół

Os. Lecha

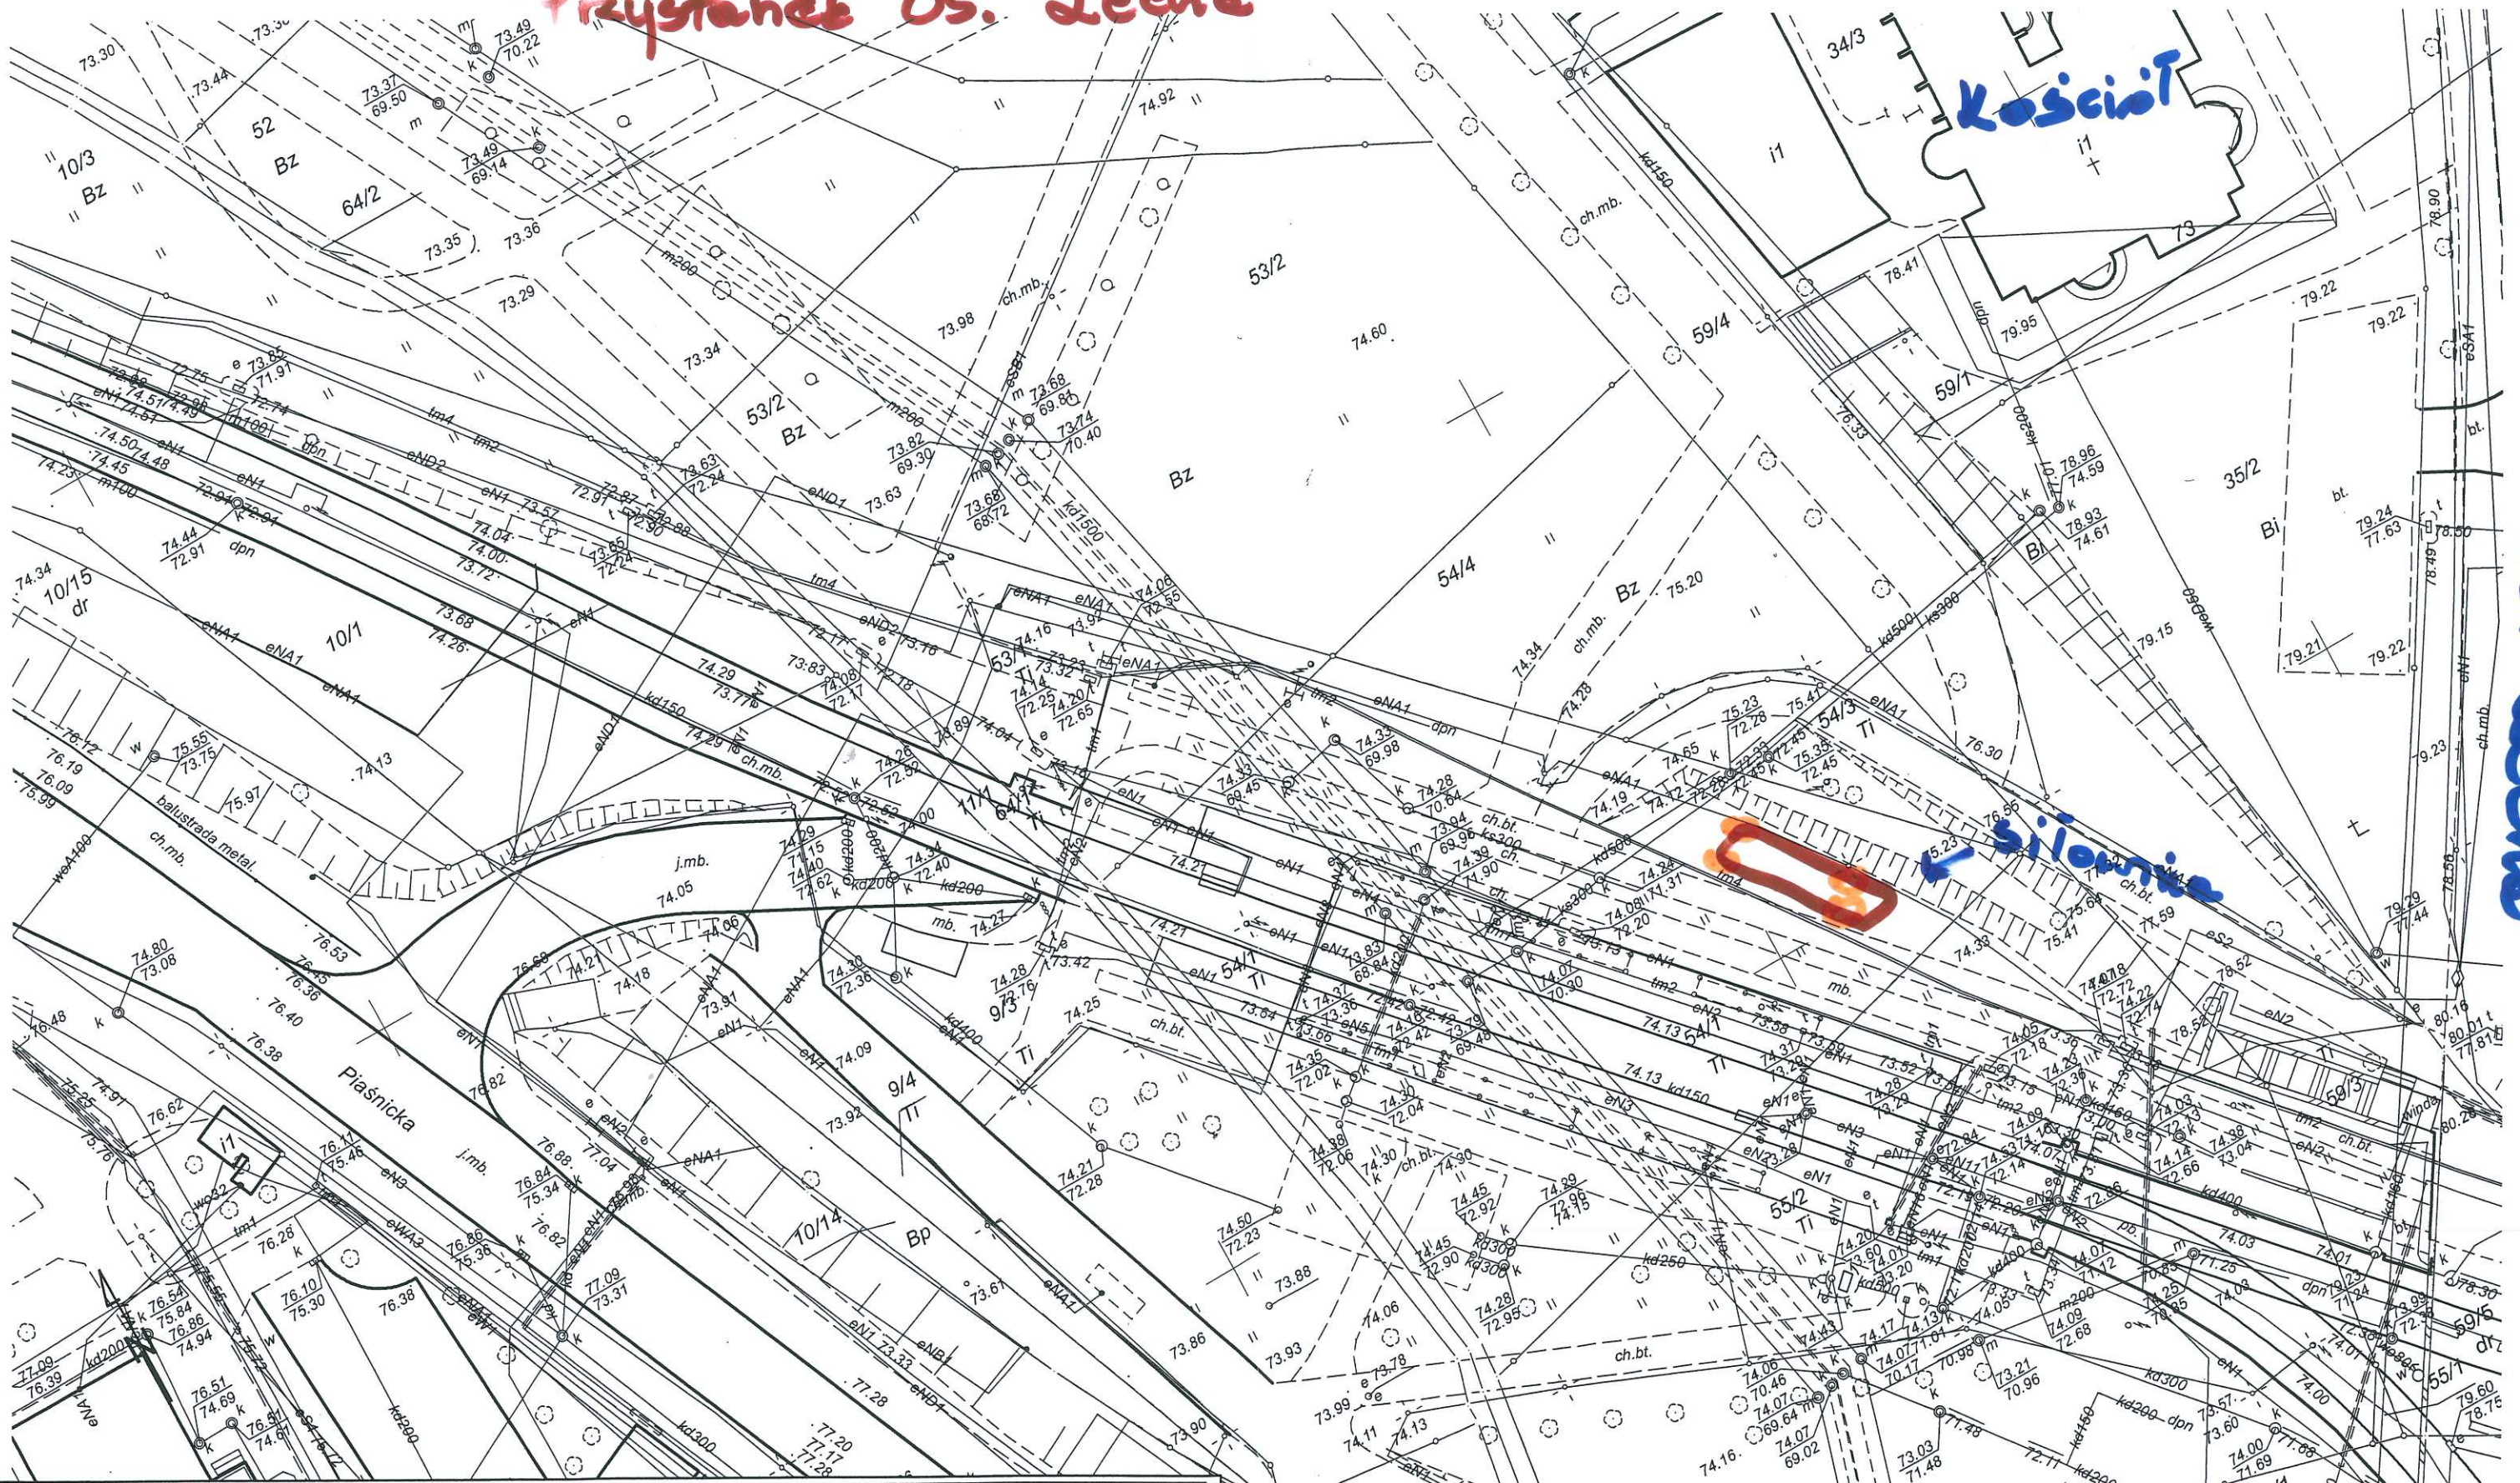

**PREZYDENT MIASTA POZNAŃ**

Zgodnie z art. 40c ustawy z 17 maja 1989r. - Prawo geodezyjne i kartograficzne (j.t. Dz. U. z 2015r. poz.520 z późn. zm.) uprawnienia podmiotu dotyczące możliwości wykorzystywania udostępnionych materiałów zasobu określa licencja wydawana przez organ udostępniający materiały.

Identyfikator wniosku: ZG-OUG.41020.2512.2016

**MAPA ZASADNICZA**  
Skala 1:500  
MIĘDZYNARODOWY STANDARD  
GEODEZYJNY I KARTOGRAFICZNY  
PL-2000  
Miejski Ośrodek Dokumentacji  
Geodezyjno-Kartograficznej  
**MIĘDZYNARODOWY STANDARD**  
61-655 Poznań, ul. Gronowa 20  
Obręb Chartowo


Arkusze 06  
Godło mapy 6.177.12.17.1.2.1.1.4.2.3

Poświadczam zgodność niniejszej kopii z treścią materiału państwowego zasobu geodezyjnego i kartograficznego

**PREZYDENT MIASTA POZNAŃ**  
**MAPA ZASADNICZA**  
(Nazwa materiału zasobu)

Identyfikator wniosku: ZG-OUG.41020.2512.2016  
Z up. Prezydenta Miasta Poznania  
04.08.2016  
Data wykonania kopii

**Elżbieta Przybyła**  
Sygnatariuszka  
(imię, nazwisko i podpis osoby reprezentującej organ)

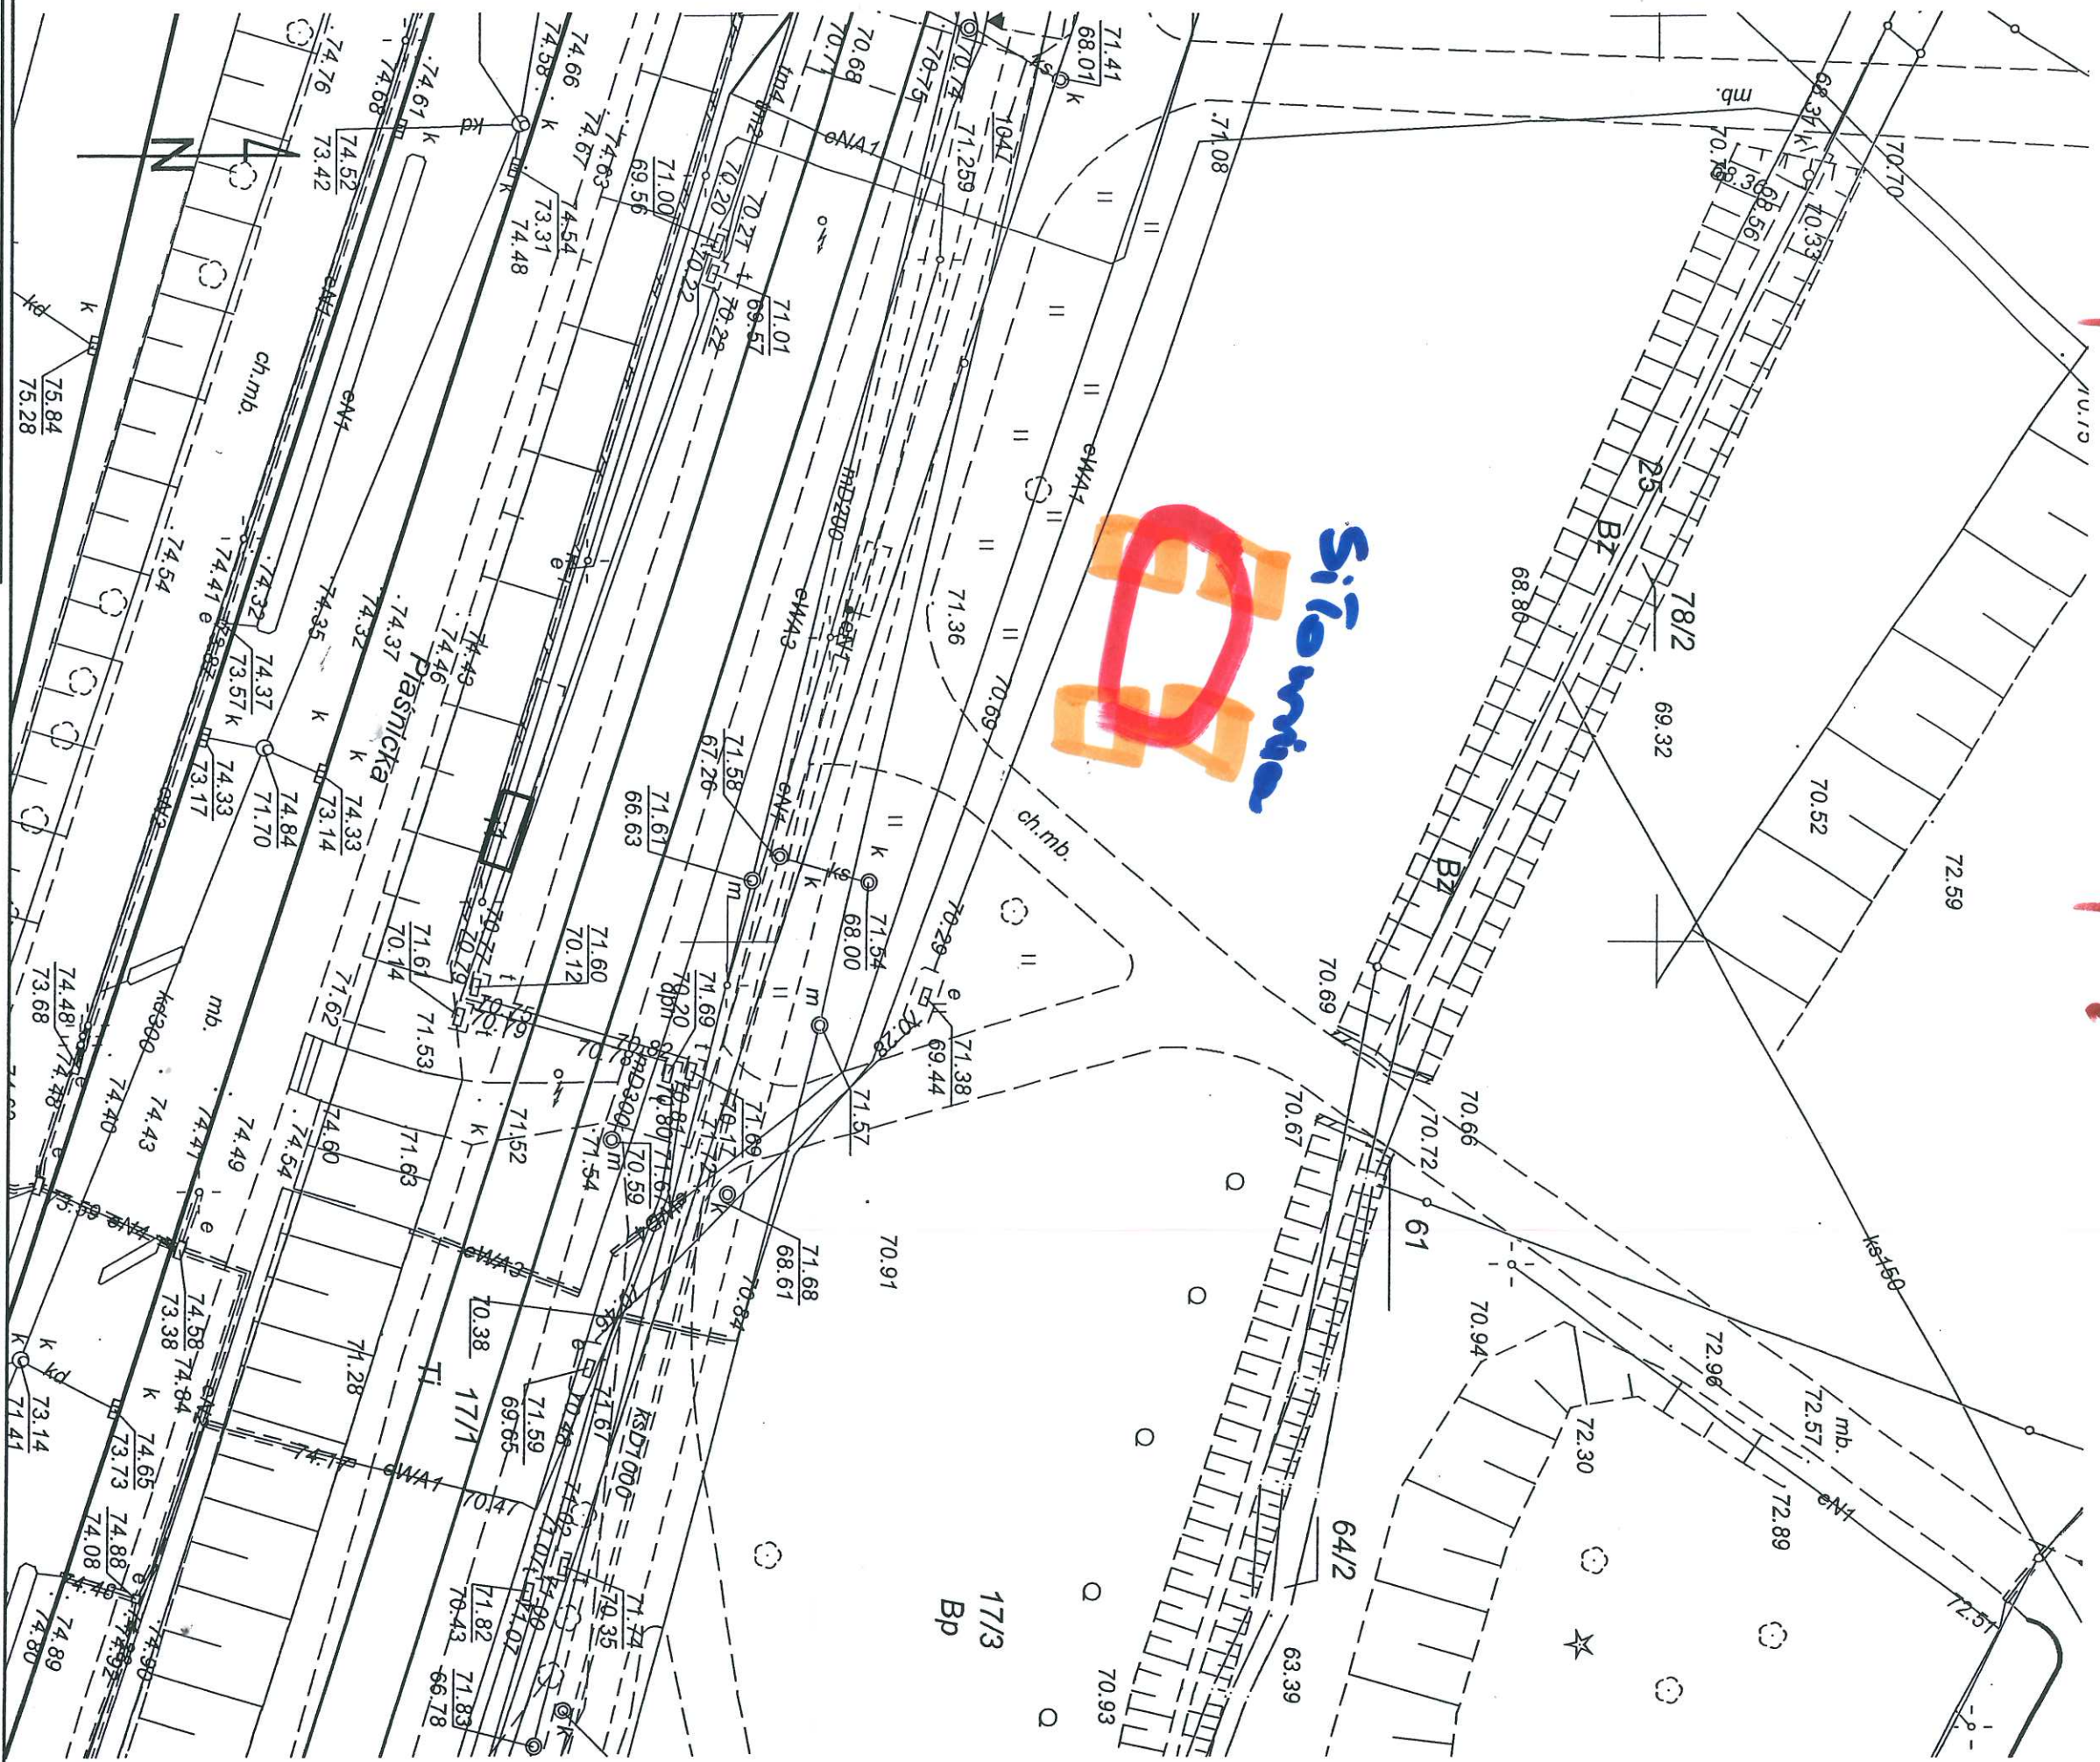

**PREZYDENT MIASTA POZNANIA**

Zgodnie z art. 40c ustawy z 17 maja 1989r. - Prawo geodezyjne i kartograficzne (t.j. Dz. U. z 2015r. poz.520 z późn. zm.) uprawnienia podmiotu dotyczące możliwości wykorzystywania udostępnionych materiałów zasobu określa licencja wydawana przez organ udostępniający materiały.

Identyfikator wniosku: ZG-OU.G.41020.2512.2016

**MAPA ZASADNICZA**  
GEODEZJI I KARTOGRAFICZNEGO ZASOBU  
MIASTA POZNANIA  
Skala 1:500

Układ współrzędnych i płaszczyzn prostokątnych - P.U.2000  
Miejski Ośrodek Geodezyjno-Kartograficzny  
Geodezyjna i Kartograficzna  
61-655 P.O.  
**MIASTO POZNAŃ**  
wa 20

Obręb Żegrze

Arkusz 02

Godło mapy 6.177.12.12.3.3.4

Poświadczam się zgodność niniejszej kopii z treścią materiału państwowego zasobu geodezyjnego i kartograficznego

**PREZYDENT MIASTA POZNANIA**

**MAPA ZASADNICZA**  
(Nazwa materiału zasobu)

Zm. Prezydenta Miasta Poznania  
(Identyfikator ewidencyjny materiału zasobu)

04.08.2016

Data wydania kopii  
**Ełzbieta Przybyła**  
Specjalista

(Imię, nazwisko i podpis osoby reprezentującej organ)